

	CONTRATO DE OBRA No.68573-007-2020 (PAF-MEN-O-074-2019) (CDC INGENIERIA Y ARQUITECTURA S.A.S)	INFORME MENSUAL No.6 ETAPA II	SEDE No.: 37 I.E. ANTONIO NARIÑO SEDE: EL AGRADO DEPARTAMENTO: TOLIMA MUNICIPIO: ATACO
OBJETO: "VALIDACIÓN Y/O AJUSTE DE DIAGNÓSTICOS Y EJECUCIÓN DE LAS OBRAS DE MEJORAMIENTO EN LAS INSTITUCIONES EDUCATIVAS PRIORIZADAS Y VIABILIZADAS POR EL MINISTERIO DE EDUCACIÓN NACIONAL GRUPO 5 CENTRO SUR (CAQUETÁ, FLORENCIA, HUILA, PUTUMAYO Y TOLIMA)"			

ANEXO 04 – REGISTRO FOTOGRÁFICO SEDE EL AGRADO I.E ANTONIO NARIÑO ATACO



Foto 1. Pintura exterior en muros



Foto 2. Reposición de zócalo interno en aulas de clase



Foto 3. Pintura en carpintería metálica



Foto 4. Pintura interior en aulas de clase



Foto 5. Instalación de acometida eléctrica

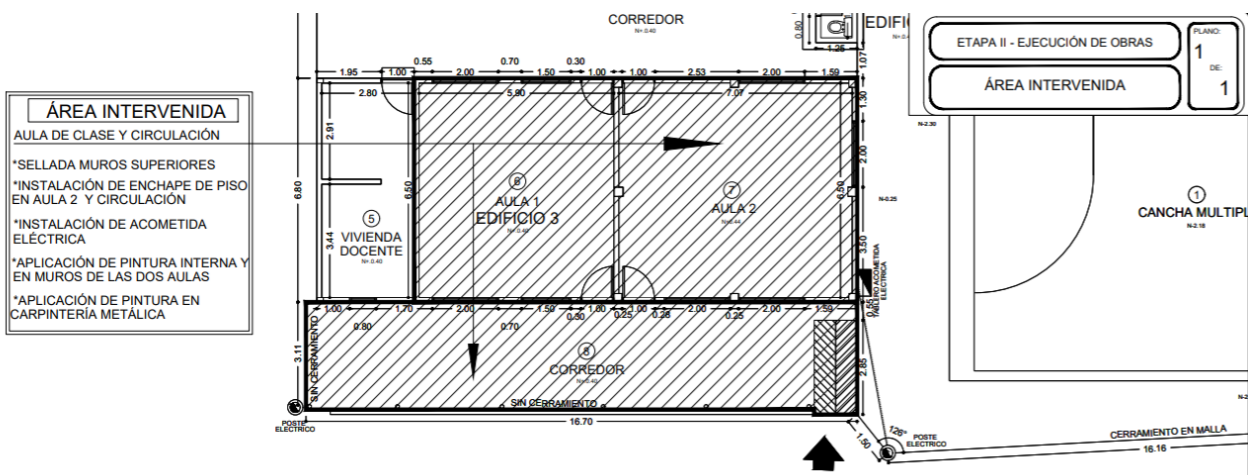


Foto 6. Enchape de piso en corredor.

OBJETO: “VALIDACIÓN Y/O AJUSTE DE DIAGNÓSTICOS Y EJECUCIÓN DE LAS OBRAS DE MEJORAMIENTO EN LAS INSTITUCIONES EDUCATIVAS PRIORIZADAS Y VIABILIZADAS POR EL MINISTERIO DE EDUCACIÓN NACIONAL GRUPO 5 CENTRO SUR (CAQUETÁ, FLORENCIA, HUILA, PUTUMAYO Y TOLIMA)”



Foto 7. Remate en granito lavado



ÁREA INTERVENIDA

AULA DE CLASE Y CIRCULACIÓN



*SELLADA MUROS SUPERIORES

*INSTALACIÓN DE ENCHAFE DE PISO EN AULA 2 Y CIRCULACIÓN


*INSTALACIÓN DE ACOMETIDA ELÉCTRICA

*APLICACIÓN DE PINTURA INTERNA Y EN MUROS DE LAS DOS AULAS

*APLICACIÓN DE PINTURA EN CARPINTERÍA METÁLICA

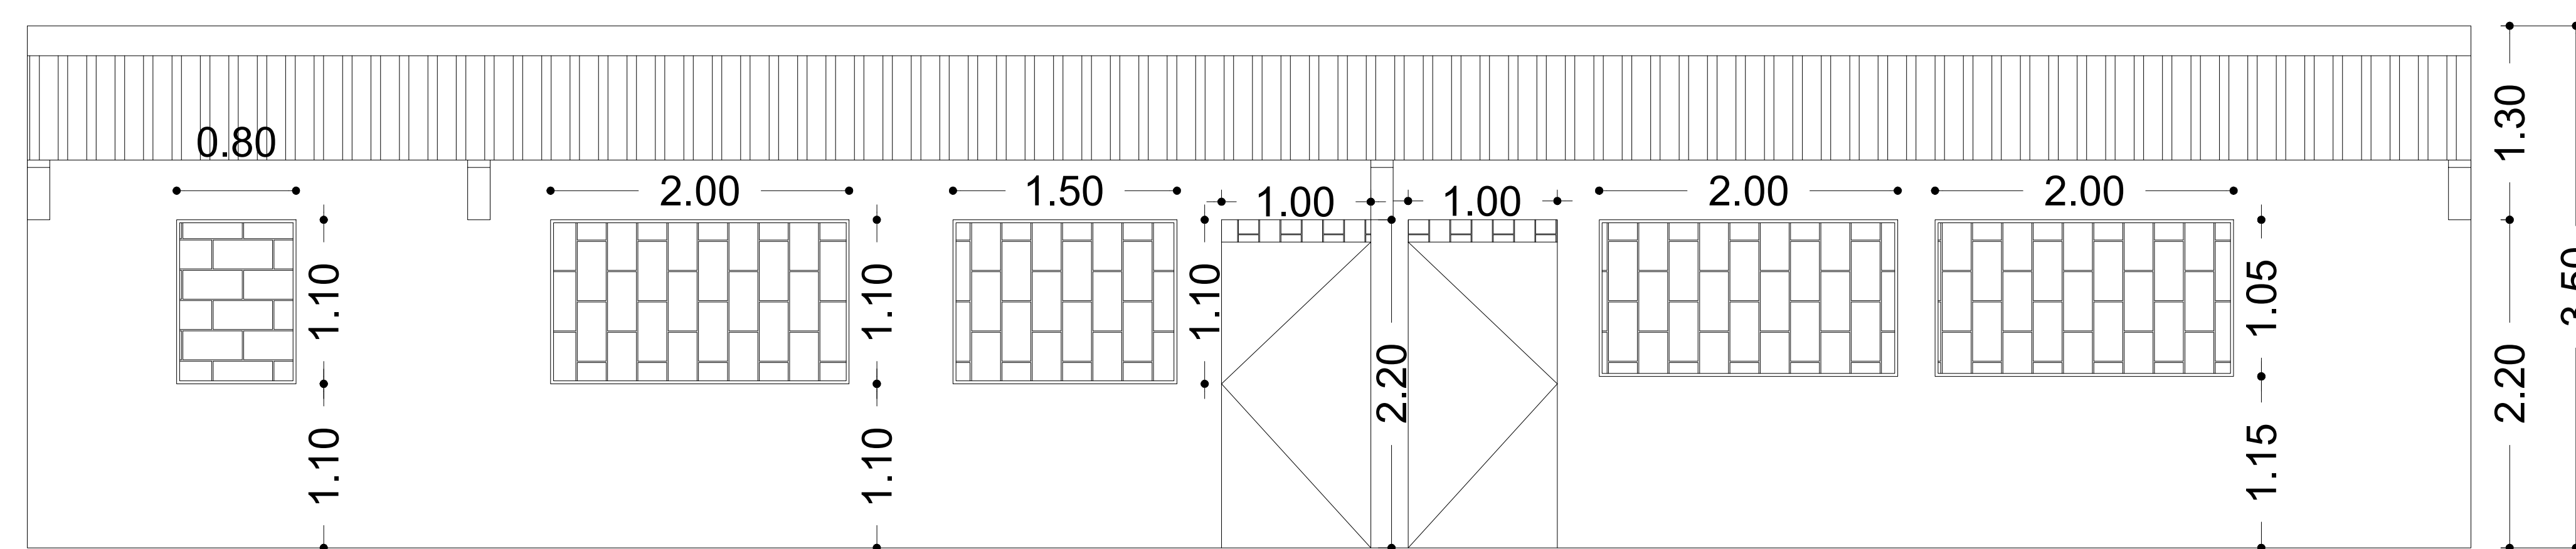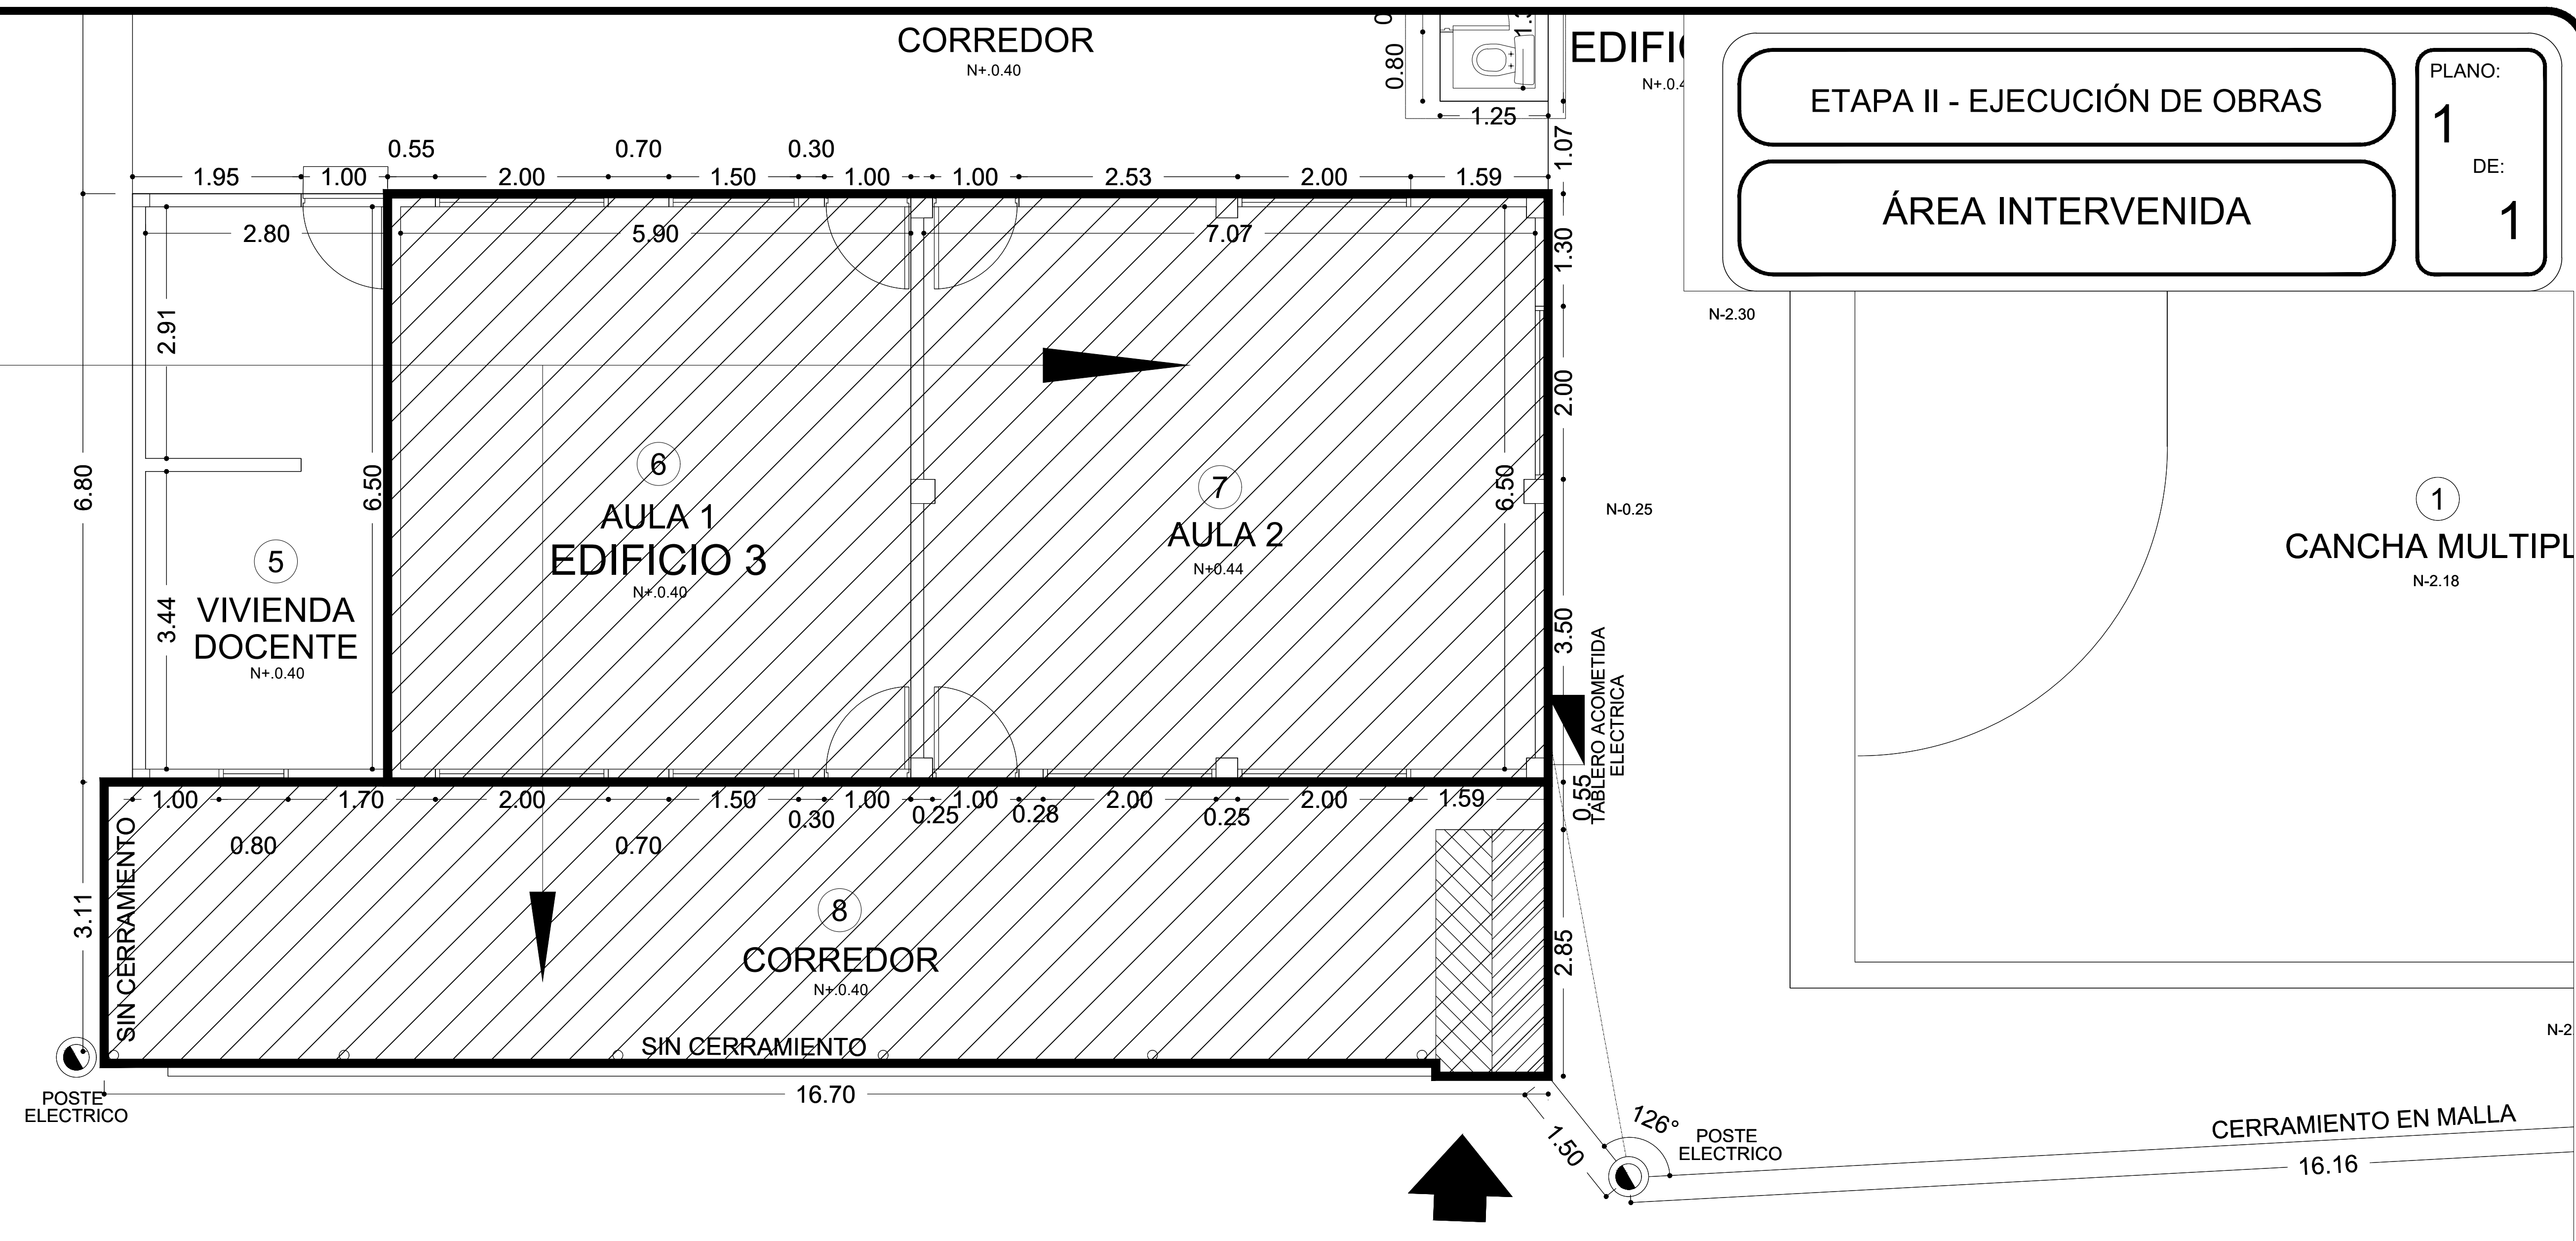

FACHADA PRINCIPAL
EDIFICIO 1

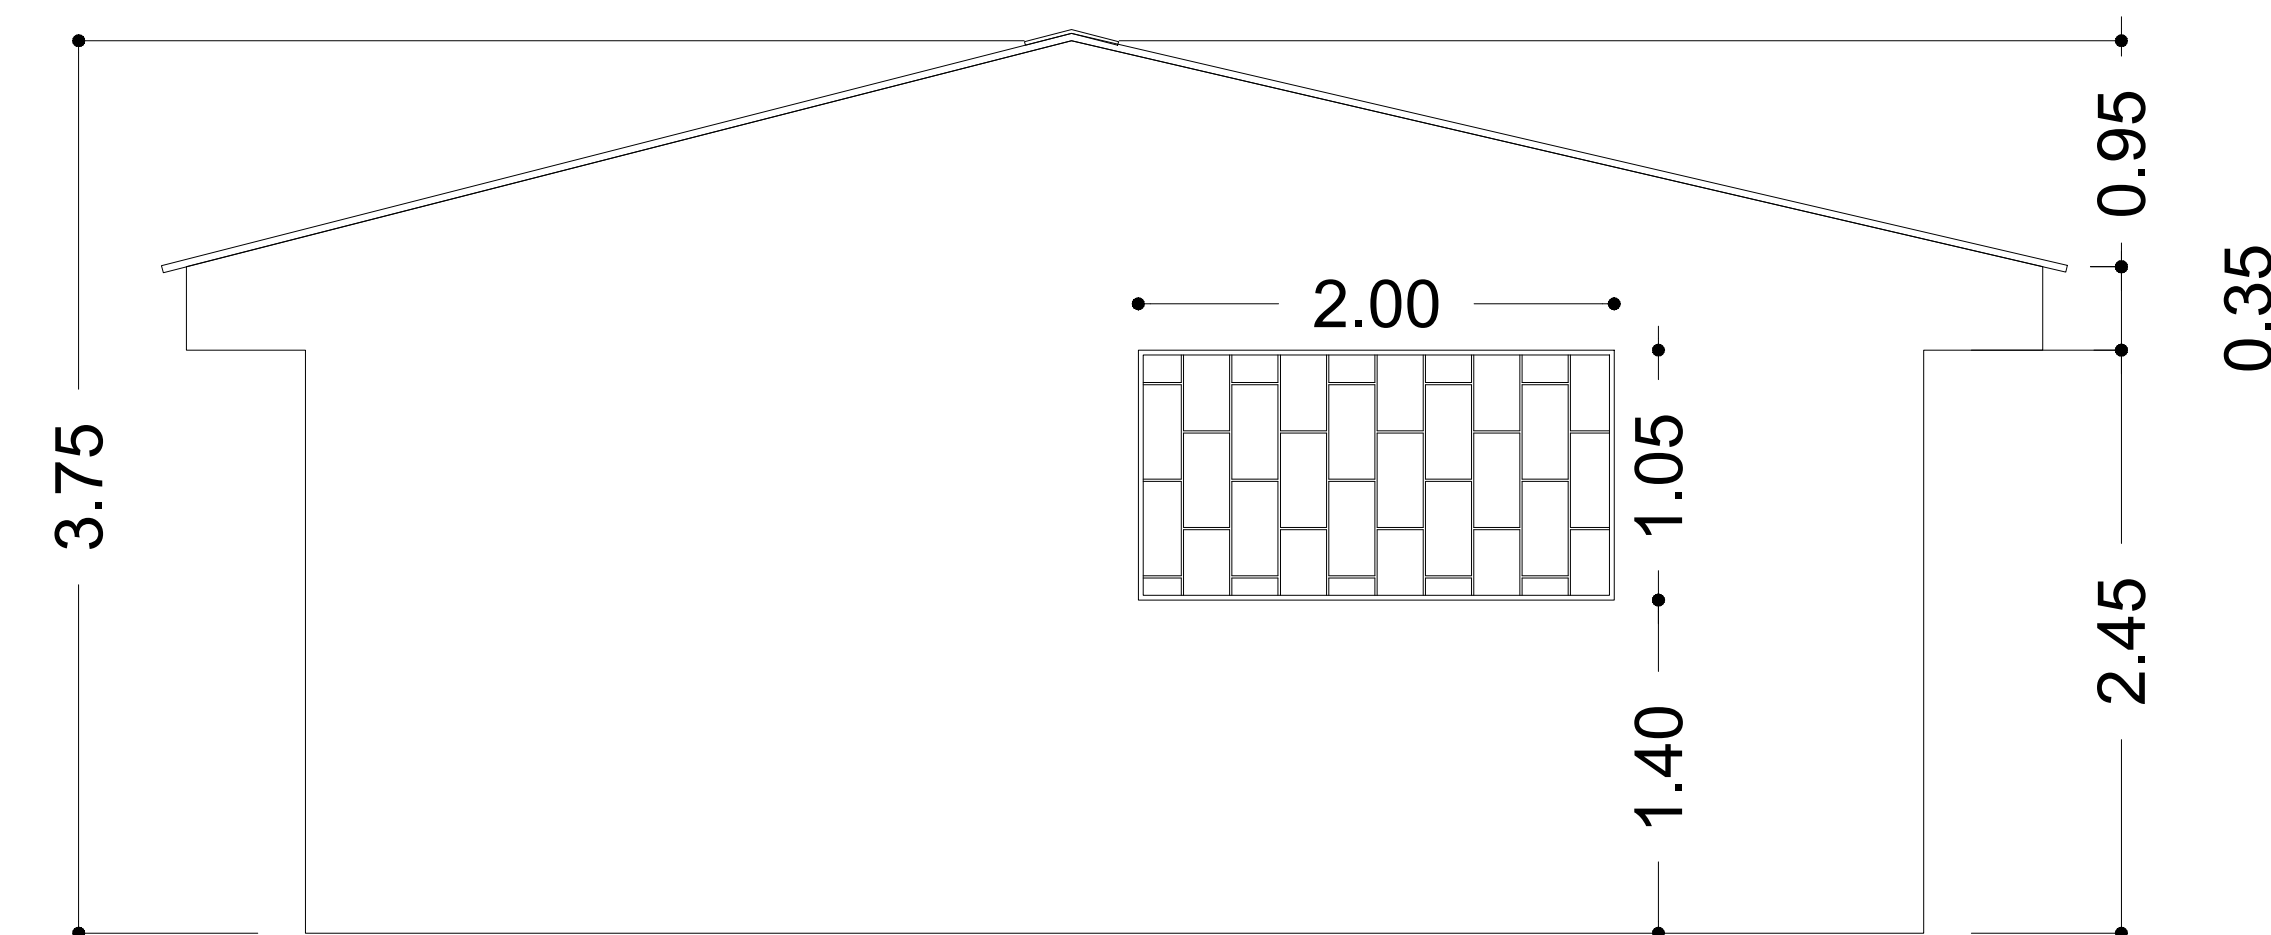

FACHADA LATERAL DERECHA
EDIFICIO 1

Findeter
Financiera del Desarrollo

CDC
Ingeniería y Arquitectura S.A.S.

CONTRATO No. 68573-007-2020
(PAF-MEN-O-074-2019)
(CDC INGENIERIA Y ARQUITECTURA S.A.S)

OBJETO DE CONTRATO:
"VALIDACIÓN Y/O AJUSTE DE DIAGNÓSTICOS Y
EJECUCIÓN DE LAS OBRAS DE MEJORAMIENTO EN
LAS INSTITUCIONES EDUCATIVAS PRIORIZADAS Y
VIABILIZADAS POR EL MINISTERIO DE EDUCACIÓN
NACIONAL GRUPO 5 CENTRO
SUR (CAQUETÁ, FLORENCIA, HUILA, PUTUMAYO Y
TOLIMA)"

DEPARTAMENTO:
TOLIMA

MUNICIPIO:
ATACO

FECHA:
FEBRERO DE 2021

INSTITUCIÓN EDUCATIVA:
I.E.R ANTONIO NARIÑO

SEDE:
EL AGRADO

BARRIO / VEREDA:
VEREDA EL AGRADO

Vo. Bo. CONTRATISTA:
[Signature]

Vo. Bo. INTERVENTORIA:
[Signature]

Vo. Bo. SUPERVISOR:
[Signature]

OBSERVACIONES:

CONTRATO ☐ PROYECTO ☒ FASE/ETAPA ☒ No. 2

INFORMACIÓN DEL CONTRATO, PROYECTO, FASE O ETAPA A TERMINAR	
TIPO DE CONTRATO	OBRA
OBJETO DEL CONTRATO	VALIDACIÓN Y/O AJUSTE DE DIAGNOSTICOS Y EJECUCIÓN DE LAS OBRAS DE MEJORAMIENTO EN LAS INSTITUCIONES EDUCATIVAS PRIORIZADAS Y VIABILIZADAS POR EL MEN, GRUPO 5, CENTRO SUR (CAQUETÁ, FLORENCIA, HUILA, PUTUMAYO Y TOLIMA)
NÚMERO DEL CONTRATO OBRA	68573-007-2020 (PAF-MEN-O-074-2019)
DESCRIPCIÓN CONTRATO, PROYECTO, FASE O ETAPA A TERMINAR:	MEJORAMIENTO EN EL I.E. ANTONIO NARIÑO – SEDE EL AGRADO UBICADO EN EL MUNICIPIO DE ATACO, DEPARTAMENTO TOLIMA
CONTRATISTA	CDC INGENIERÍA Y ARQUITECTURA S.A.S.
INTERVENTOR	ARQDILAM CONSULTORIAS Y CONSTRUCCIONES S.A.S.
SUPERVISOR ETAPA 2	ING. MARCELLA PATRICIA PEREZ MENDOZA
PLAZO INICIAL DEL CONTRATO (E1 + E2)	CINCO (05) MESES
PLAZO INICIAL DEL CONTRATO / Etapa 1	UN (1) MES
PLAZO INICIAL DEL CONTRATO / Etapa 2	CUATRO (4) MESES
FECHA DE TERMINACIÓN INICIAL DEL CONTRATO	06 DE NOVIEMBRE DE 2020
PRÒRROGA NO.1	VEINTIDOS (22) DIAS
PRÒRROGA NO.2	VEINTE (20) DIAS
SUSPENSIÓN NO.1	TREINTA (30) DIAS
SUSPENSIÓN NO.2	QUINCE (15) DIAS
FECHA DE TERMINACIÓN FINAL DEL CONTRATO	02 DE FEBRERO DE 2021

Una vez verificados los productos o servicios objeto de la FASE 2 por parte de la interventoría **ARQDILAM CONSULTORIAS Y CONSTRUCCIONES S.A.S.**, se procede a certificar la ejecución de toda la obra y cada una de las actividades integrales de los capítulos de obra empleados para construcción de obra civil donde se identificó que éstos se encuentran debidamente terminados y ajustados, cumpliendo con los requerimientos, normas y especificaciones técnicas insertadas en el contrato de obra **No. 68573-007-2020 (PAF-MEN-O-074-2019)** y se certifica la calidad y funcionalidad de los espacios construidos y puestos en funcionamiento en el **I.E. ANTONIO NARIÑO – SEDE EL AGRADO**, MUNICIPIO DE ATACO – TOLIMA, y que no se presentan faltantes o pendientes por ejecutar, según lo consignado en el acta de terminación suscrita.


En consecuencia, el objeto de la FASE No. 2 se relacionan el siguiente desglose de ítems ejecutados:


ÍTEM	DESCRIPCIÓN	UNIDA D	CANTIDAD FINAL
I	ÍTEMSCONTRACTUALES		
1	PRELIMINARES		
1,4	ACOMETIDA DOMICILIARIAS ENERGÍA ELÉCTRICA, INCLUYE SUMINISTRO E INSTALACIÓN	M	18,00
1,21	DEMOLICIÓN DE PISO EXISTENTE (CON RETIRO)	M2	4,38
4	PISOS Y ENCHAPES		
4,4	ALISTADO PARA INSTALACIÓN CERÁMICA, H=4 CM PROMEDIO ALISTADO + PENDIENTADO	M2	99,58
4,7	ENCHAPE CERÁMICA PISO, ANTIDESLIZANTE ALTO TRÁFICO	M2	97,28
4,9	GUARDAESCOBA EN CERÁMICA	M	39,51
6	ACABADOS Y PINTURA		
6,10	PINTURA INTERIOR CON VINILO TIPO I, 3 MANOS REPINTE, INCLUYE PAÑETE Y ESTUCO DONDE SE REQUIERA	M2	97,21
6,11	PINTURA MUROS EXTERIORES, TIPO CORAZA 3 MANOS, INCLUYE RESANE DE AREAS AFECTADAS EXISTENTES	M2	61,24
6,12	REPOSICION ZOCALO FACHADA (H > 0.40M)	M	83,84
6,13	PINTURA DE ESMALTE PARA CARPINTERIA METALICA	M2	16,36
8	CUBIERTAS, CIELO RASOS E IMPERMEABILIZACIONES		
8,5	INMUNIZACIÓN ESTRUCTURA DE MADERA CUBIERTA	M2	50,05
12	URBANISMO, EXTERIORES Y OTROS		
12,8	ASEO Y LIMPIEZA GENERAL DE LA OBRA (INCLUYE RETIRO DE ESCOMBROS Y SOBRANTES)	GL	1,00
II	ÍTEMS NO PREVISTOS		
NP-4	PISOS Y ENCHAPES		
NP-4.15	BOCAPUERTA EN GRANITO LAVADO, ESPESOR HASTA 0.01 M Y ANCHO HASTA 0.20 M.	M	28,23
NP-5	MAMPOSTERÍA, PAÑETE, MUROS EN SUPERBOARD Y DRY WALL		

NP-5,22	REMATE DE MURO BAJO CUBIERTA (LINEAL)	M	91,23
NP-6	ACABADOS Y PINTURA		
NP-6.16	PINTURA ESMALTE PARA VENTANAS REJAS, PUERTAS REJAS, DOS CARAS Y DOS MANOS	M2	18,38
NP-6.19	PINTURA ESMALTE PARA BAJANTES DUCTO PVC DOS MANOS	M	12,48
NP-12	URBANISMO, EXTERIORES Y OTROS		
NP-12.13	TRANSPORTE DE MATERIALES TRACCION ANIMAL EN ZONAS DE MUY DIFICIL ACCESO CON DISTANCIA HASTA 1 KM	KG/KM	47.072,87

Para constancia, se firma la presente acta de entrega y recibo final del objeto contractual, en original y dos (2) copias por los que en ella intervinieron.

QUIEN ENTREGA

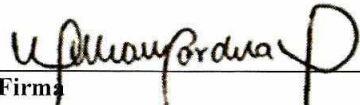
Firma
WILLIAM CARDONA OLMOS
CDC INGENIERIA Y ARQUITECTURA S.A.S
CONTRATISTA

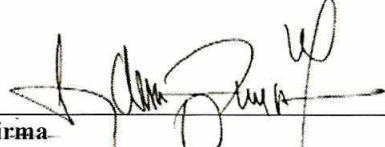
Firma
DIEGO MAURICIO LAMPREA GODOY
ARQDILAM S.A.S
INTERVENTORIA

QUIEN RECIBE


Firma
Nombre: **Luis Fernando Rossio R**
C.C: **5911807**
I.E. ANTONIO NARIÑO – SEDE EL AGRADO
Rector,

Firma
Nombre:
C.C:
Cargo:

QUIEN RECIBE


Firma
ING. MARCELLA PATRICIA PEREZ MENDOZA
SUPERVISORA
FINDETER

ÁREA INTERVENIDA

AULA DE CLASE Y CIRCULACIÓN



*SELLADA MUROS SUPERIORES

*INSTALACIÓN DE ENCHAFE DE PISO EN AULA 2 Y CIRCULACIÓN


*INSTALACIÓN DE ACOMETIDA ELÉCTRICA

*APLICACIÓN DE PINTURA INTERNA Y EN MUROS DE LAS DOS AULAS

*APLICACIÓN DE PINTURA EN CARPINTERÍA METÁLICA

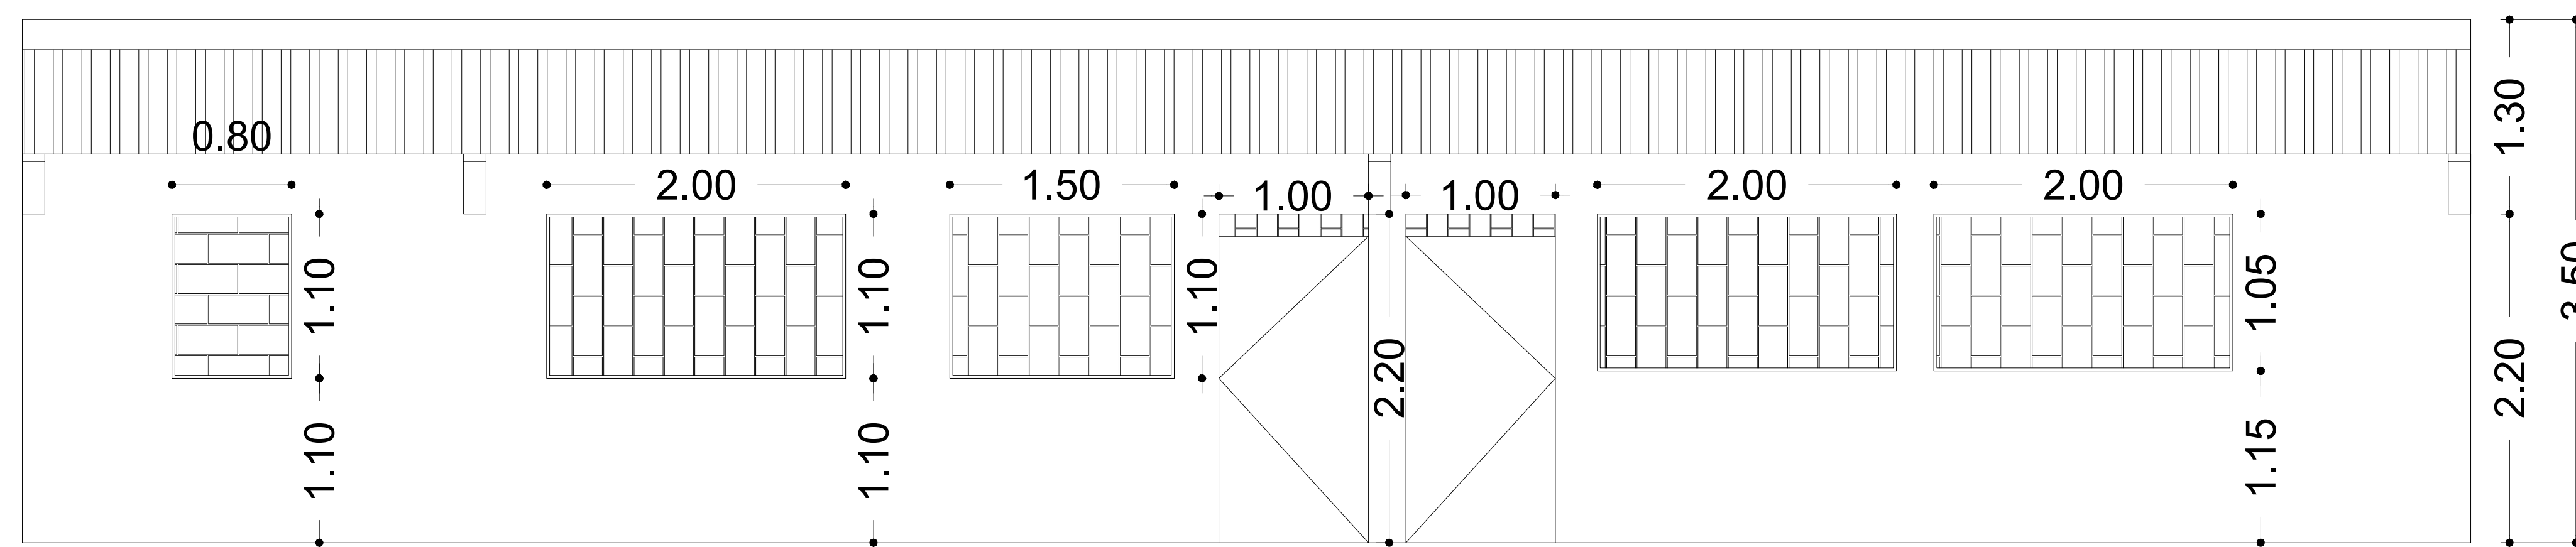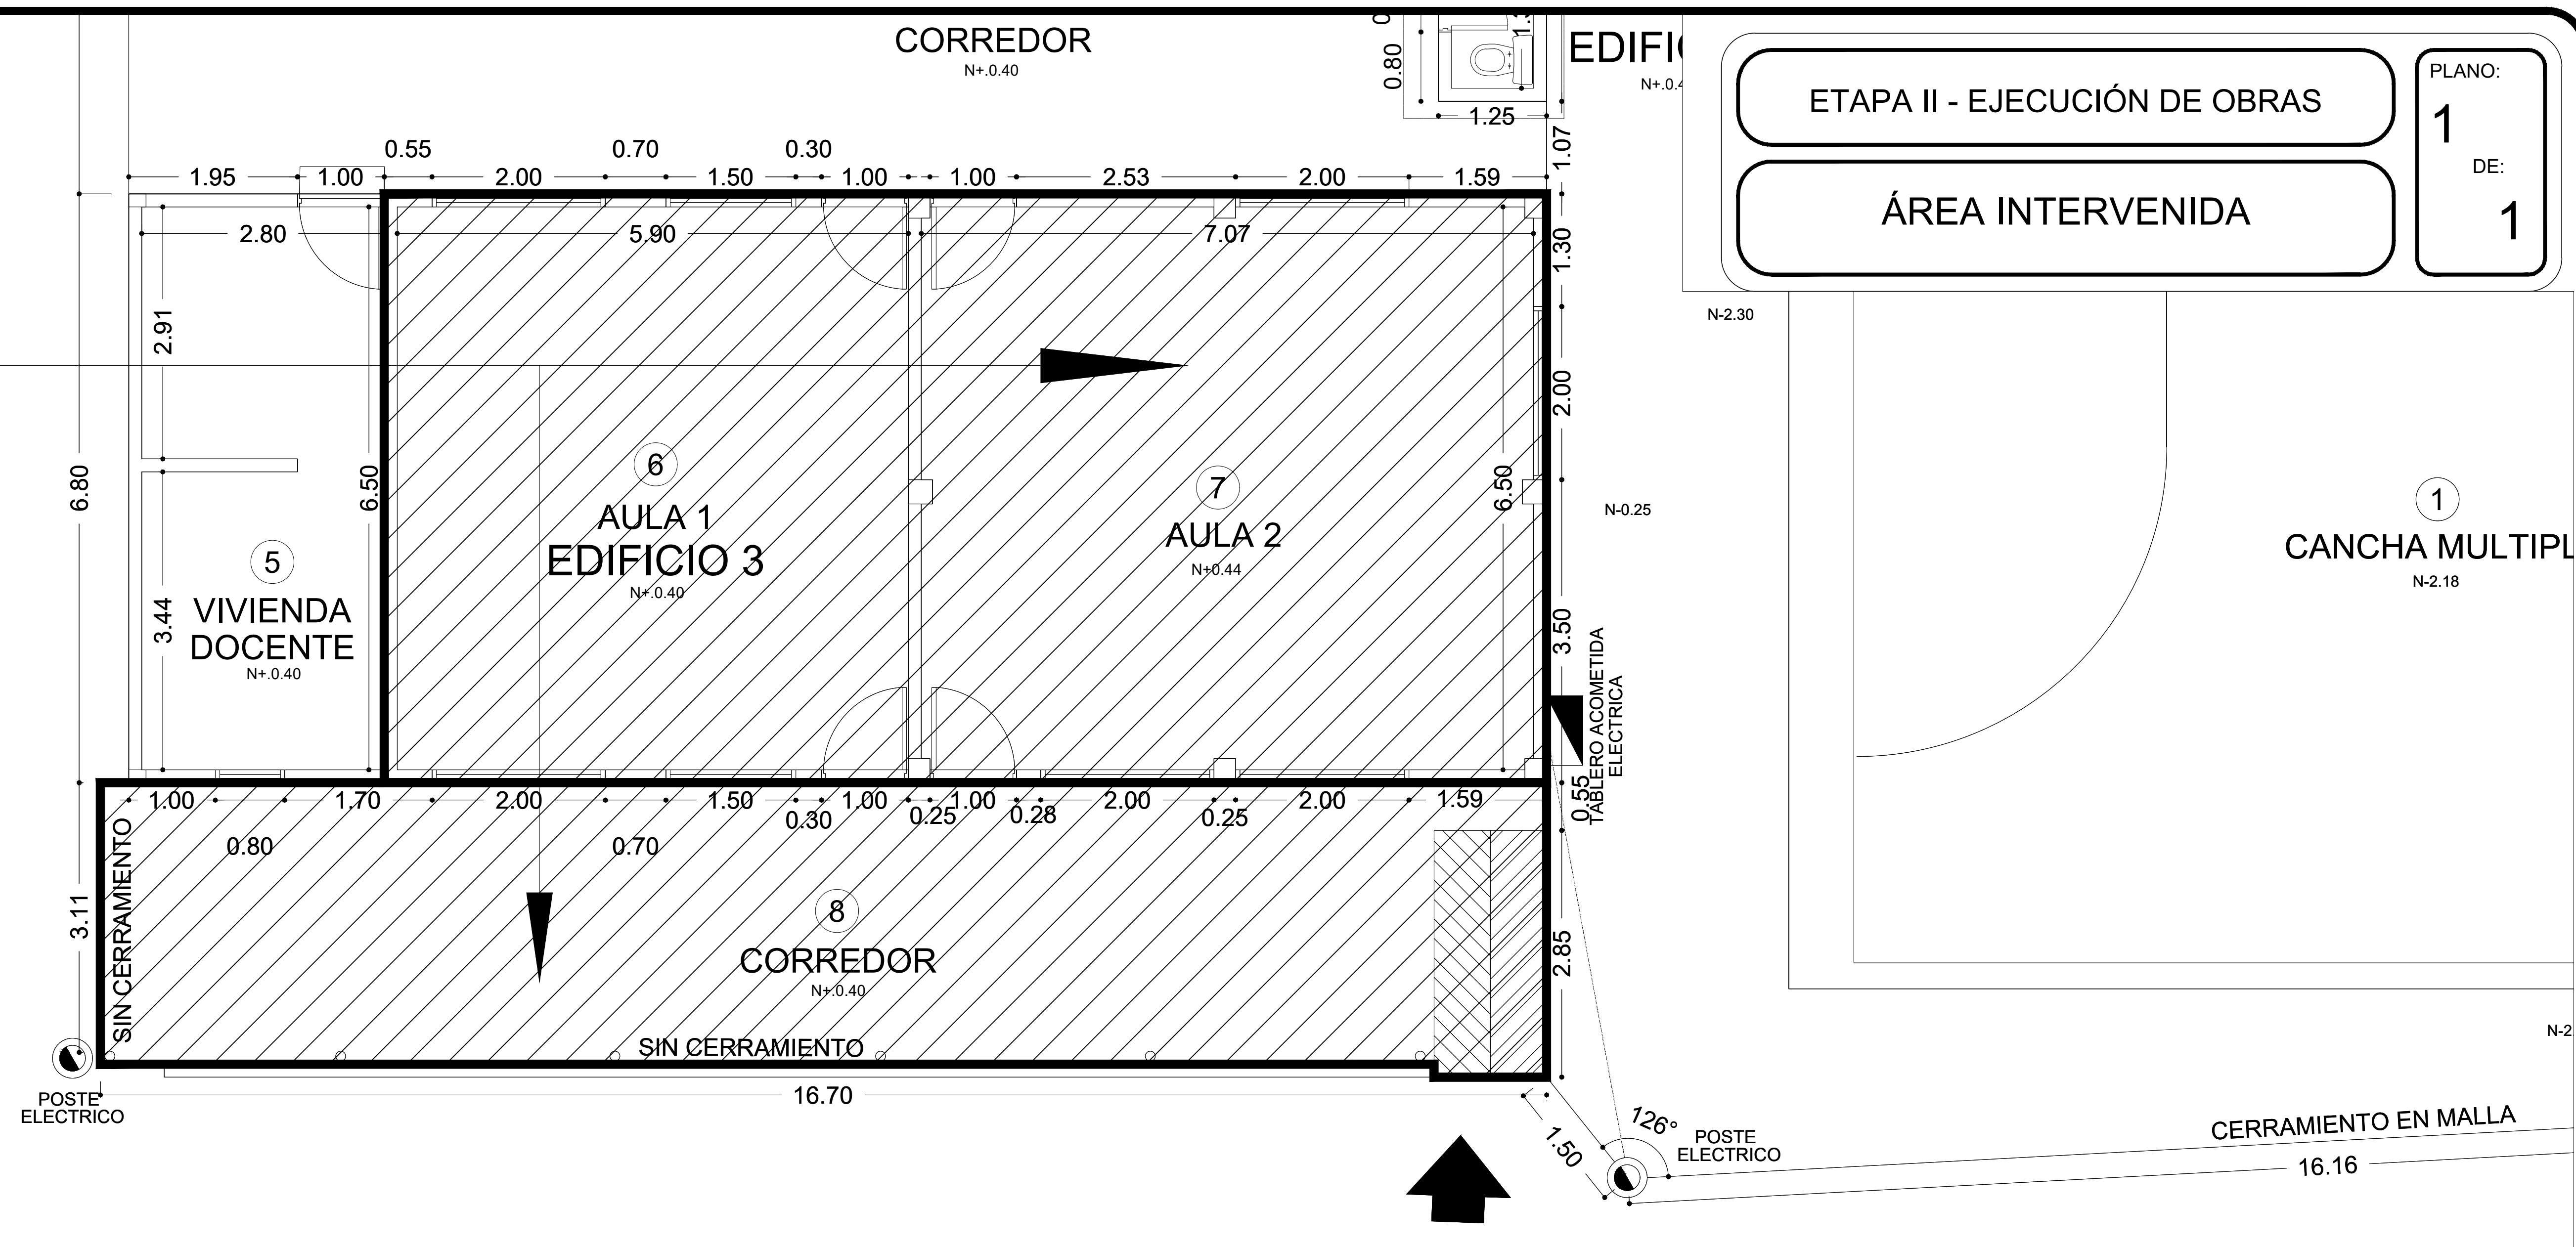

FACHADA PRINCIPAL
EDIFICIO 1

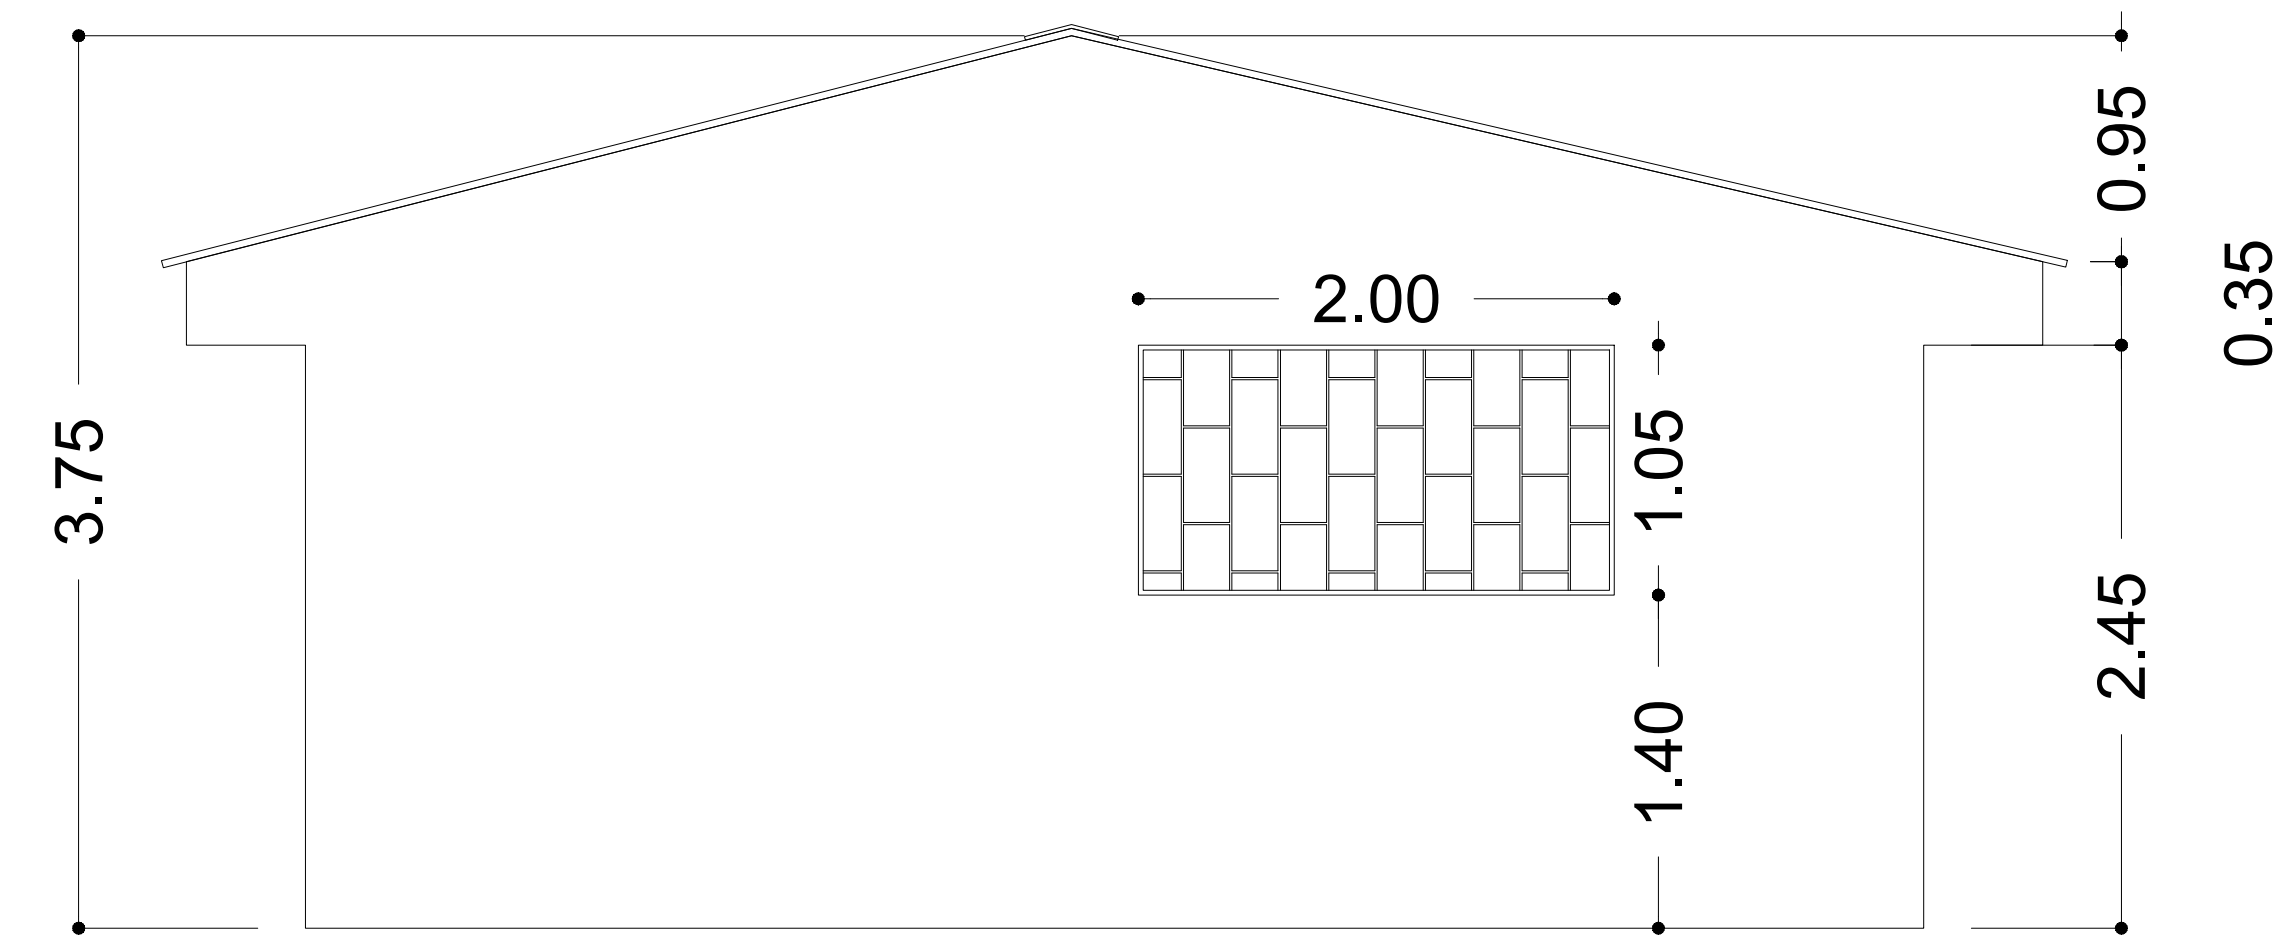

FACHADA LATERAL DERECHA
EDIFICIO 1

Findeter

Financiera del Desarrollo

CDC

Ingeniería y Arquitectura S.A.S.

CONTRATO No. 68573-007-2020

(PAF-MEN-O-074-2019)

(CDC INGENIERIA Y ARQUITECTURA S.A.S)

OBJETO DE CONTRATO:

“VALIDACIÓN Y/O AJUSTE DE DIAGNÓSTICOS Y EJECUCIÓN DE LAS OBRAS DE MEJORAMIENTO EN LAS INSTITUCIONES EDUCATIVAS PRIORIZADAS Y VIABILIZADAS POR EL MINISTERIO DE EDUCACIÓN NACIONAL GRUPO 5 CENTRO SUR (CAQUETÁ, FLORENCIA, HUILA, PUTUMAYO Y TOLIMA)”

DEPARTAMENTO:

TOLIMA

MUNICIPIO:

ATACO

FECHA:

FEBRERO DE 2021

INSTITUCIÓN EDUCATIVA:

I.E.R ANTONIO NARIÑO

SEDE:

EL AGRADO

BARRIO / VEREDA:

VEREDA EL AGRADO

No.:

37

Vo. Bo.CONTRATISTA:

Vo. Bo.INTERVENTORIA:

Vo. Bo.SUPERVISOR:

OBSERVACIONES:

CONTRATO ☐ PROYECTO ☒ FASE/ETAPA ☒ No. 2

INFORMACIÓN DEL CONTRATO, PROYECTO, FASE O ETAPA A TERMINAR	
TIPO DE CONTRATO	OBRA
OBJETO DEL CONTRATO	VALIDACIÓN Y/O AJUSTE DE DIAGNOSTICOS Y EJECUCIÓN DE LAS OBRAS DE MEJORAMIENTO EN LAS INSTITUCIONES EDUCATIVAS PRIORIZADAS Y VIABILIZADAS POR EL MEN, GRUPO 5, CENTRO SUR (CAQUETÁ, FLORENCIA, HUILA, PUTUMAYO Y TOLIMA)
NÚMERO DEL CONTRATO OBRA	68573-007-2020 (PAF-MEN-O-074-2019)
DESCRIPCIÓN CONTRATO, PROYECTO, FASE O ETAPA A TERMINAR:	MEJORAMIENTO EN EL I.E. ANTONIO NARIÑO – SEDE EL AGRADO UBICADO EN EL MUNICIPIO DE ATACO, DEPARTAMENTO TOLIMA
CONTRATISTA	CDC INGENIERÍA Y ARQUITECTURA S.A.S.
INTERVENTOR	ARQDILAM CONSULTORIAS Y CONSTRUCCIONES S.A.S.
SUPERVISOR ETAPA 2	ING. MARCELLA PATRICIA PEREZ MENDOZA
PLAZO INICIAL DEL CONTRATO (E1 + E2)	CINCO (05) MESES
PLAZO INICIAL DEL CONTRATO / Etapa 1	UN (1) MES
PLAZO INICIAL DEL CONTRATO / Etapa 2	CUATRO (4) MESES
FECHA DE TERMINACIÓN INICIAL DEL CONTRATO	06 DE NOVIEMBRE DE 2020
PRÒRROGA NO.1	VEINTIDOS (22) DIAS
PRÒRROGA NO.2	VEINTE (20) DIAS
SUSPENSIÓN NO.1	TREINTA (30) DIAS
SUSPENSIÓN NO.2	QUINCE (15) DIAS
FECHA DE TERMINACIÓN FINAL DEL CONTRATO	02 DE FEBRERO DE 2021

 Findeter Financiera del Desarrollo	ACTA DE ENTREGA Y RECIBO A SATISFACCIÓN I.E. ANTONIO NARIÑO – EL AGRADO ATACO - TOLIMA CONTRATO DE OBRA No.68573-007-2020 (PAF-MEN-O-074-2019)	Código: ADTI-FO-065 Versión: 1 Fecha de aprobación: 11- Ago-2017
---	---	---

Una vez verificados los productos o servicios objeto de la FASE 2 por parte de la interventoría **ARQDILAM CONSULTORIAS Y CONSTRUCCIONES S.A.S.**, se procede a certificar la ejecución de toda la obra y cada una de las actividades integrales de los capítulos de obra empleados para construcción de obra civil donde se identificó que éstos se encuentran debidamente terminados y ajustados, cumpliendo con los requerimientos, normas y especificaciones técnicas insertadas en el contrato de obra **No. 68573-007-2020 (PAF-MEN-O-074-2019)** y se certifica la calidad y funcionalidad de los espacios construidos y puestos en funcionamiento en el **I.E. ANTONIO NARIÑO – SEDE EL AGRADO**, MUNICIPIO DE ATACO – TOLIMA, y que no se presentan faltantes o pendientes por ejecutar, según lo consignado en el acta de terminación suscrita.


En consecuencia, el objeto de la FASE No. 2 se relacionan el siguiente desglose de ítems ejecutados:


ÍTEM	DESCRIPCIÓN	UNIDA D	CANTIDAD FINAL
I	ÍTEMSCONTRACTUALES		
1	PRELIMINARES		
1,4	ACOMETIDA DOMICILIARIAS ENERGÍA ELÉCTRICA, INCLUYE SUMINISTRO E INSTALACIÓN	M	18,00
1,21	DEMOLICIÓN DE PISO EXISTENTE (CON RETIRO)	M2	4,38
4	PISOS Y ENCHAPES		
4,4	ALISTADO PARA INSTALACIÓN CERÁMICA, H=4 CM PROMEDIO ALISTADO + PENDIENTADO	M2	99,58
4,7	ENCHAPE CERÁMICA PISO, ANTIDESLIZANTE ALTO TRÁFICO	M2	97,28
4,9	GUARDAESCOBA EN CERÁMICA	M	39,51
6	ACABADOS Y PINTURA		
6,10	PINTURA INTERIOR CON VINILO TIPO I, 3 MANOS REPINTE, INCLUYE PAÑETE Y ESTUCO DONDE SE REQUIERA	M2	97,21
6,11	PINTURA MUROS EXTERIORES, TIPO CORAZA 3 MANOS, INCLUYE RESANE DE AREAS AFECTADAS EXISTENTES	M2	61,24
6,12	REPOSICION ZOCALO FACHADA (H > 0.40M)	M	83,84
6,13	PINTURA DE ESMALTE PARA CARPINTERIA METALICA	M2	16,36
8	CUBIERTAS, CIELO RASOS E IMPERMEABILIZACIONES		
8,5	INMUNIZACIÓN ESTRUCTURA DE MADERA CUBIERTA	M2	50,05
12	URBANISMO, EXTERIORES Y OTROS		
12,8	ASEO Y LIMPIEZA GENERAL DE LA OBRA (INCLUYE RETIRO DE ESCOMBROS Y SOBRANTES)	GL	1,00
II	ÍTEMS NO PREVISTOS		
NP-4	PISOS Y ENCHAPES		
NP-4.15	BOCAPUERTA EN GRANITO LAVADO, ESPESOR HASTA 0.01 M Y ANCHO HASTA 0.20 M.	M	28,23
NP-5	MAMPOSTERÍA, PAÑETE, MUROS EN SUPERBOARD Y DRY WALL		

NP-5,22	REMATE DE MURO BAJO CUBIERTA (LINEAL)	M	91,23
NP-6	ACABADOS Y PINTURA		
NP-6.16	PINTURA ESMALTE PARA VENTANAS REJAS, PUERTAS REJAS, DOS CARAS Y DOS MANOS	M2	18,38
NP-6.19	PINTURA ESMALTE PARA BAJANTES DUCTO PVC DOS MANOS	M	12,48
NP-12	URBANISMO, EXTERIORES Y OTROS		
NP-12.13	TRANSPORTE DE MATERIALES TRACCION ANIMAL EN ZONAS DE MUY DIFICIL ACCESO CON DISTANCIA HASTA 1 KM	KG/KM	47.072,87

Para constancia, se firma la presente acta de entrega y recibo final del objeto contractual, en original y dos (2) copias por los que en ella intervinieron.

QUIEN ENTREGA

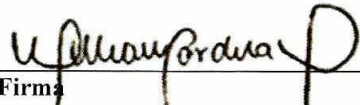
Firma
WILLIAM CARDONA OLMOS
CDC INGENIERIA Y ARQUITECTURA S.A.S
CONTRATISTA

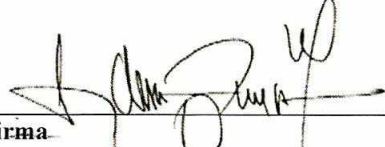
Firma
DIEGO MAURICIO LAMPREA GODOY
ARQDILAM S.A.S
INTERVENTORIA

QUIEN RECIBE


Firma
Nombre: **Luis Fernando Rossio R**
C.C: **5911807**
I.E. ANTONIO NARIÑO – SEDE EL AGRADO
Rector,

Firma
Nombre:
C.C:
Cargo:

QUIEN RECIBE


Firma
ING. MARCELLA PATRICIA PEREZ MENDOZA
SUPERVISORA
FINDETER